



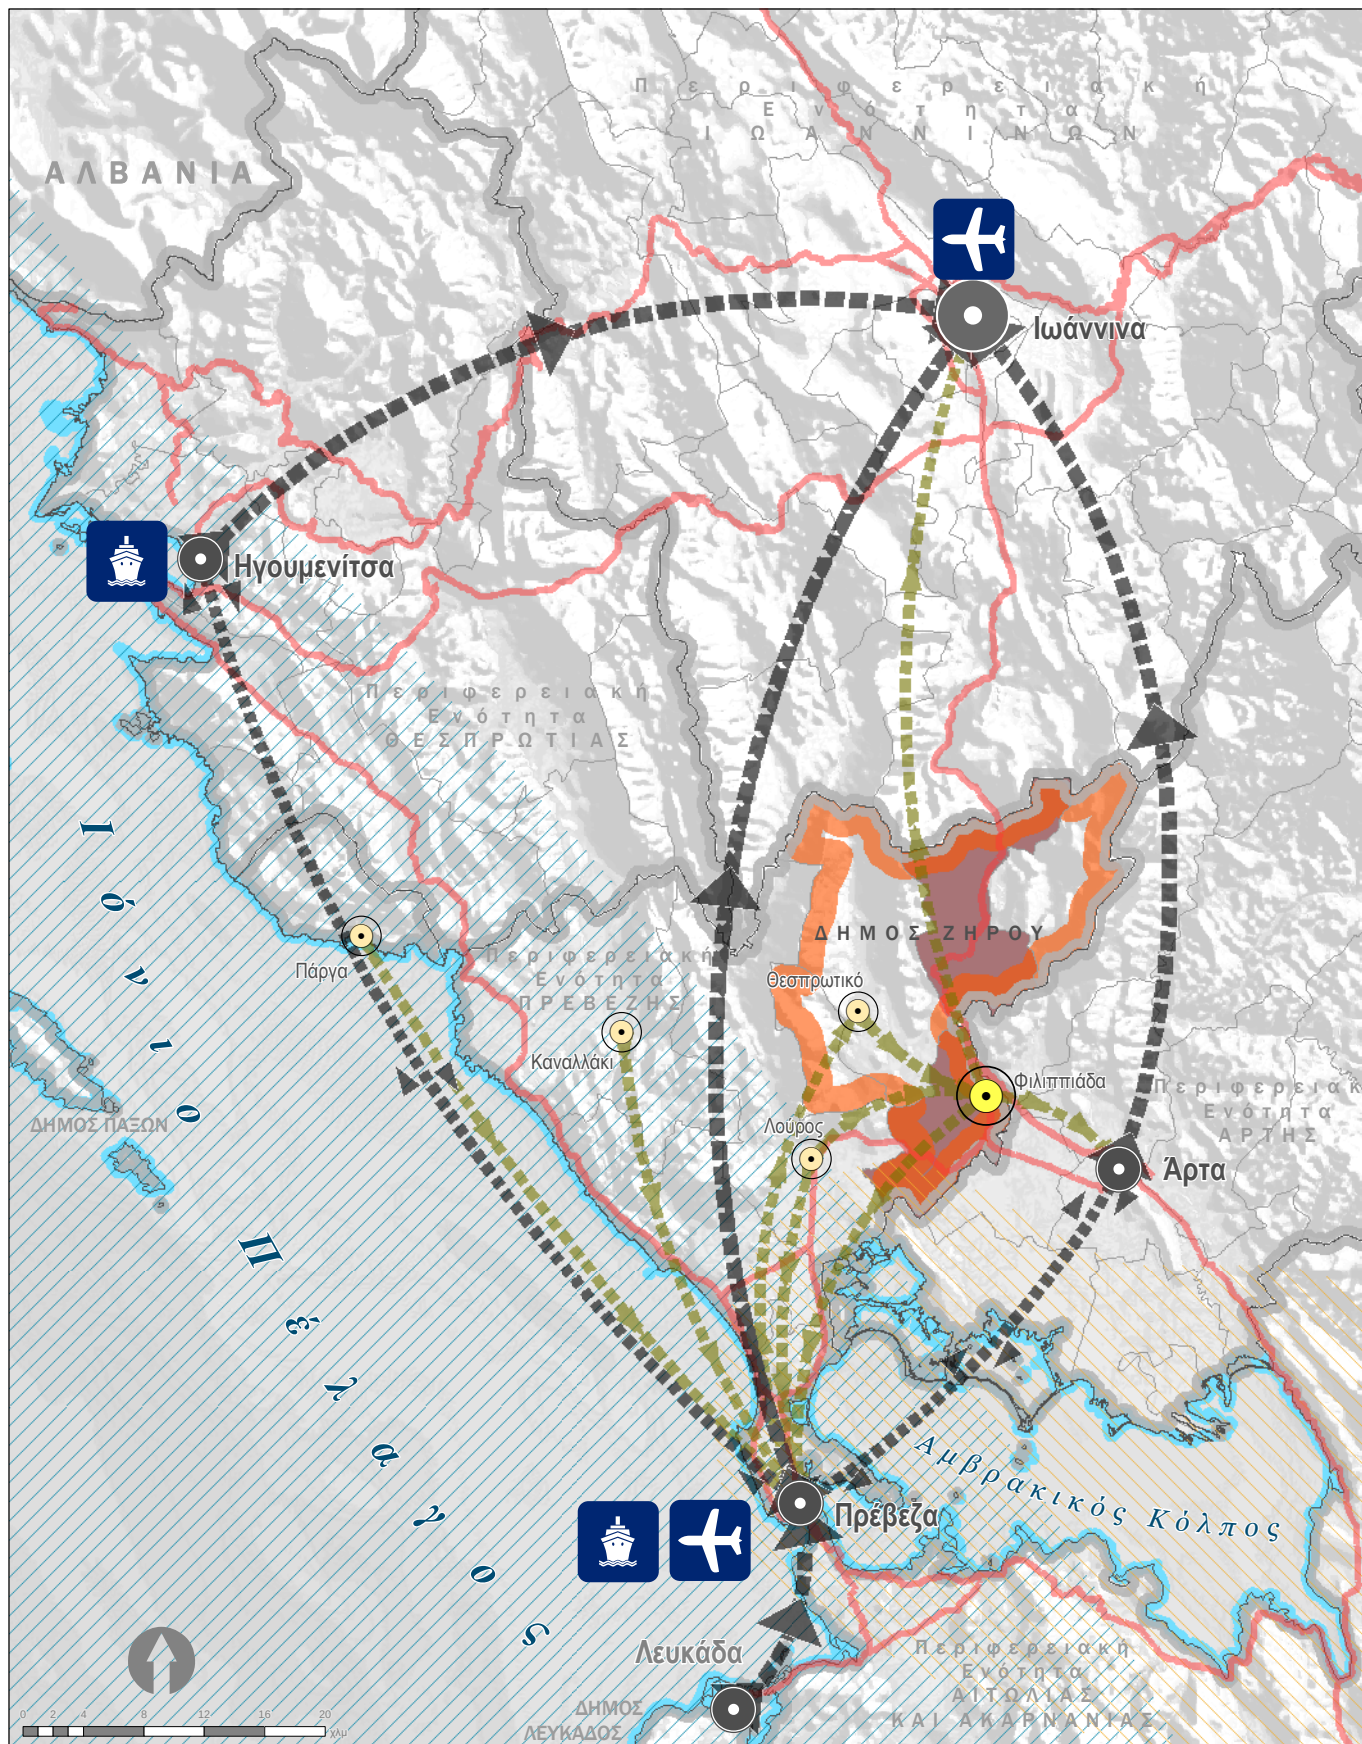


Μελέτη
Γενικού Πολεοδομικού Σχεδίου
(ΓΠΣ)
Δημοτικής Ενότητας
Φιλιππιάδος, Δήμου Ζηρού
Περιφερειακής Ενότητας
Πρέβεζας
B2' Στάδιο:
Πρόταση

Χάρτης Π1.α
Υπερκείμενος Σχεδιασμός
Συνθετική Χωροταξική
Θεώρηση του ΟΤΑ

Ιούλιος 2016
 Κλίμακα 1 : 500 000

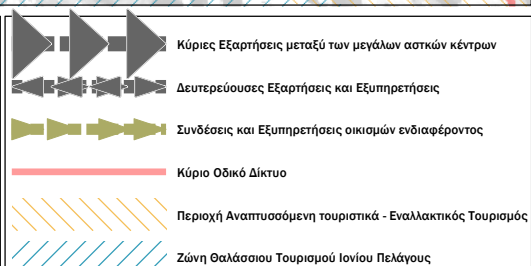

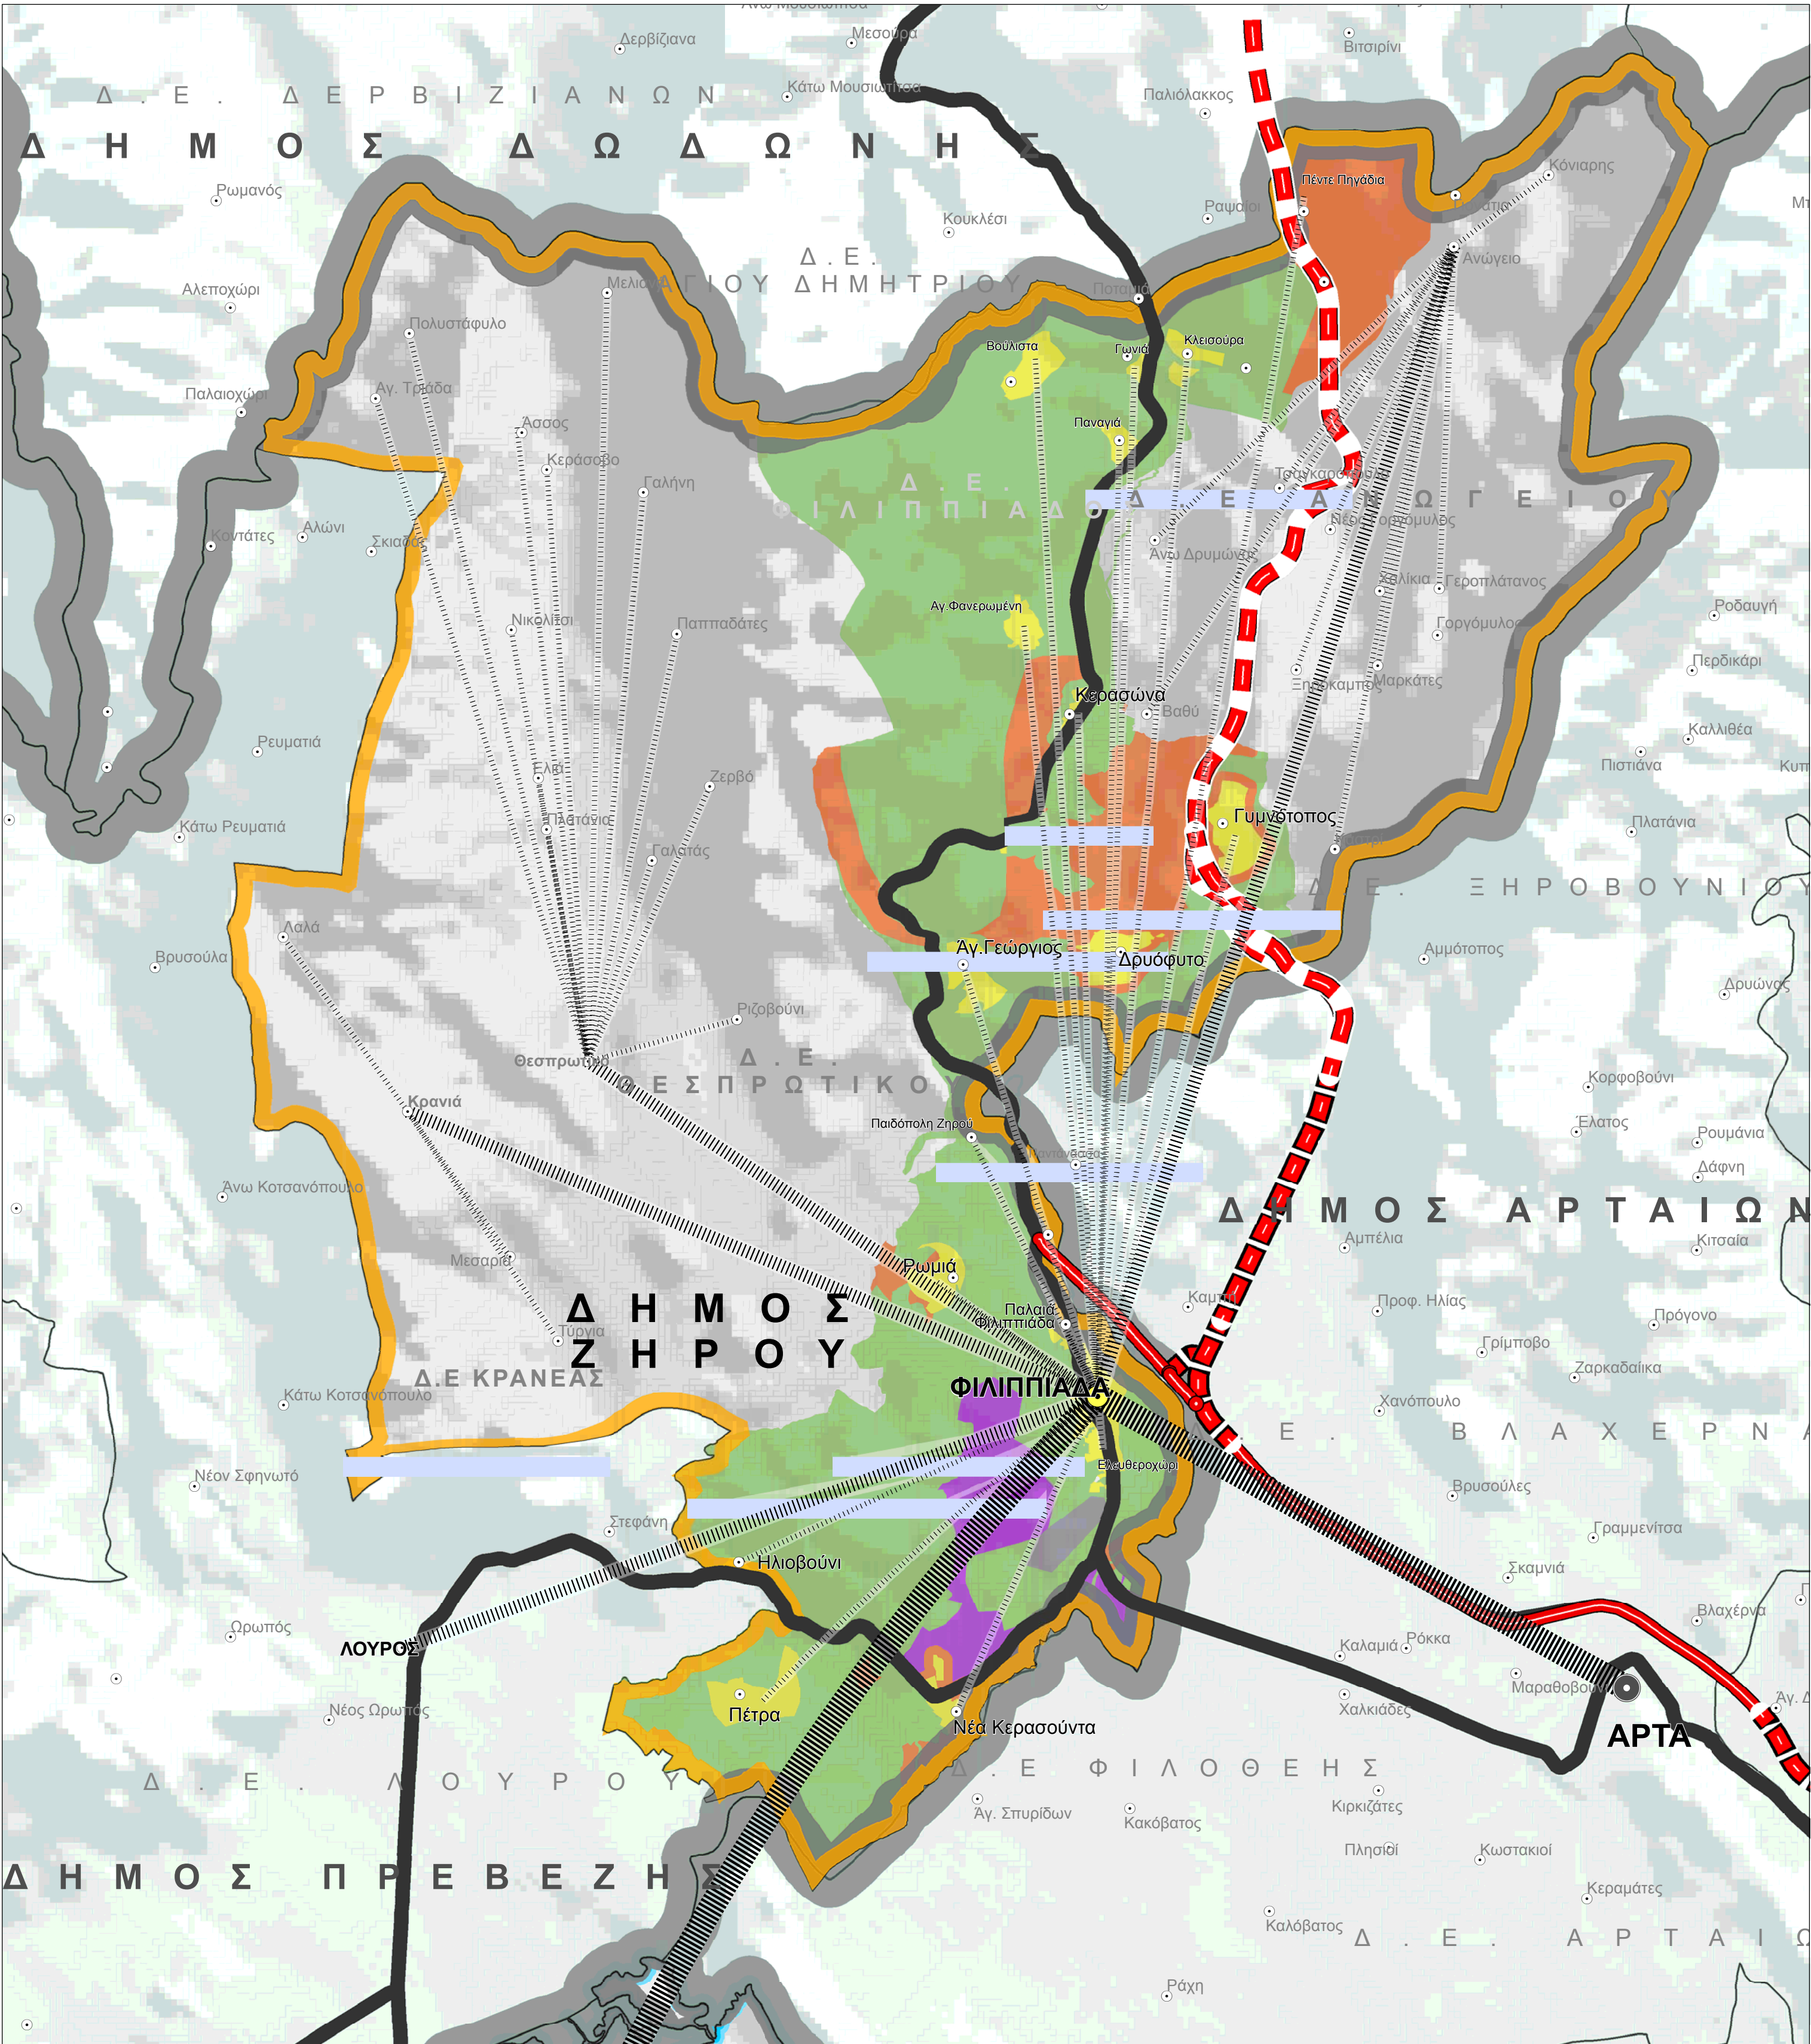

Υπόμνημα

Εξαρτήσεις Οικιστικού Δικτύου

Εξαρτήσεις με πρωτεύουσες περιφερειακών ενοτήτων (νομών)

Εξαρτήσεις με έδρες δημοτικών ενοτήτων

Λοιπές εξαρτήσεις

Προτεινόμενη Χωροταξική Οργάνωση (Γενικές Κατηγορίες)

- Περιοχές Ειδικής Προστασίας (ΠΕΠ)
- Περιοχές Ελέγχου και Περιορισμού Δόμησης (ΠΕΠΔ)
- Υφιστάμενοι Οικιστικοί Υποδοχείς
- Ζώνες Παραγωγικών Δραστηριοτήτων
- Περιοχές Απαγόρευσης Δόμησης

Πρωτεύουσα Εθνική Οδός - Αυτοκινητόδρομος (υφιστάμενη)

Πρωτεύουσα Εθνική Οδός - Αυτοκινητόδρομος (υφιστάμενο τμήμα που προβλέπεται προς κατάργηση)

Πρωτεύουσα Εθνική Οδός (Ιόνια) - Αυτοκινητόδρομος (προβλεπόμενος, υπό κατασκευή)

Πρωτεύουσα Εθνική Οδός (Ιόνια) - Αυτοκινητόδρομος (προβλεπόμενος, υπό κατασκευή - ενδεικτική χάραξη)

Λοιπός Κύριο Οδικό Δίκτυο

Όριο Καλλικράτειου Δήμου Ζηρού

Όριο Λοιπών Καλλικράτειων Δήμων



Ελληνική Δημοκρατία
Περιφέρεια Ηπείρου
Γενική Διεύθυνση Αναπτυξιακού Προγραμματισμού, Περιβάλλοντος και Υποδομών
Διεύθυνση Περιβάλλοντος και Χωρικού Σχεδιασμού
Πρόγραμμα "ΘΗΣΕΑΣ"



ΘΗΣΕΑΣ
ΑΝΑΠΤΥΞΙΑΚΟ ΠΡΟΓΡΑΜΜΑ ΤΟΠΙΚΗΣ ΑΥΤΟΔΙΟΙΚΗΣΗΣ

**Μελέτη Γενικού Πολεοδομικού Σχεδίου (ΓΠΣ)
Δημοτικής Ενότητας Φιλιπιάδας, Δήμου Ζηρού,
Περιφερειακής Ενότητας Πρεβέζης, Περιφέρειας Ηπείρου**

ΣΤΑΔΙΟ/ΦΑΣΗ: Β2' Στάδιο - Πρόταση

ΦΟΡΕΑΣ ΑΝΑΘΕΣΗΣ **ΦΟΡΕΑΣ ΧΡΗΜΑΤΟΔΟΤΗΣΗΣ** **ΦΟΡΕΑΣ ΕΠΙΒΛΕΨΗΣ**

Δημοτική Ενότητα (πρώην Δήμος) **Πρόγραμμα** **Τεχνική Υπηρεσία**

Φιλιπιάδας **"ΘΗΣΕΑΣ"** **Δήμου Ζηρού**

ΑΝΑΔΟΧΟΙ

- **ΑΙΚΑΤΕΡΙΝΗ ΓΕΩΡΓΟΥΛΑ**
Πολιτικός Μηχανικός Ε.Μ.Π.
ΜSc Περιβαλλοντικός Σχεδιασμός
Πόλεων και Κτιρίων
Χωροτάκτης - Πολεοδόμος
- **ΧΡΙΣΤΙΑΝΑ ΜΑΜΑΤΣΗ**
Περιβαλλοντολόγος ΜSc
ΕΠΜ, Auditing

ΕΙΔΙΚΟΙ ΣΥΜΡΓΑΤΕΣ

- **PRISMA** Κέντρο Αναπτυξιακών Μελετών

ΦΟΥΛΗ ΠΑΠΑΓΕΩΡΓΙΟΥ
Αρχιτέκτων Μηχανικός
Δρ. Πολεοδόμος Χωροτάκτης

ΝΙΚΟΣ ΒΑΡΕΛΙΔΗΣ
Μηχανικός Παραγωγής
Δρ. Οργάνωσης/Επιχειρησιακής Έρευνας
Σύμβουλος Προγραμμάτων Ε.Ε.

ΔΗΜΗΤΡΗΣ ΜΥΛΩΝΑΣ
Πολεοδόμος Χωροτάκτης Μηχανικός

- **ΚΩΝΣΤΑΝΤΙΝΑ ΡΑΠΤΗ**
Αρχιτέκτων Μηχανικός Ε.Μ.Π.
MDesS Harvard University
- **ΕΛΕΝΗ ΑΗΔΟΝΗ**
Αρχιτέκτων Μηχανικός Ε.Μ.Π.
- **ΔΙΟΝΥΣΙΑ ΧΑΣΑΠΗ**
Αρχιτέκτων Μηχανικός Ε.Μ.Π.

ΑΡΙΘΜΟΣ ΧΑΡΤΗ: Π.1.Β

ΤΙΤΛΟΣ ΧΑΡΤΗ: Πρότυπο Χωροταξικής Οργάνωσης

ΚΑΙΜΑΚΑ: 1 : 75 000

ΗΜΕΡΟΜΗΝΙΑ: Ιούλιος 2016

ΠΑΡΑΤΗΡΗΣΕΙΣ: Σύστημα Αναφοράς: Γεωδαιτικό σύστημα αναφοράς: ΕΓΣΑ'87, Προβολή: Εγκάρσια Μερκατορική (ΕΓΣΑ87)
Ελλειψοειδές αναφοράς: GR580, Μεσημβρινός αναφοράς: 24°, Κλίμακα στον μεσημβρινό αναφοράς: 0.9996
Στον μεσημβρινό αναφοράς: x=500 000 μ
Υπόβαθρο: Ορθοφωτοαναγραφίες Υπ. Γεωγραφίας φωτοληψίας 1996-2000
Τα διοικητικά όρια έχουν μετατασστεί σε ορισμένα σημεία για την καλύτερη картоγραφική απεικόνιση των λοιπών γεωγραφικών χαρακτηριστικών


Ανάδοχοι

Γεωργούλα Αικατερίνη
Η εκπρόσωπος της σύμπραξης

Επίβλεψη

Μισορλής Γεώργιος
Τοπογράφος Μηχανικός

Θεώρηση

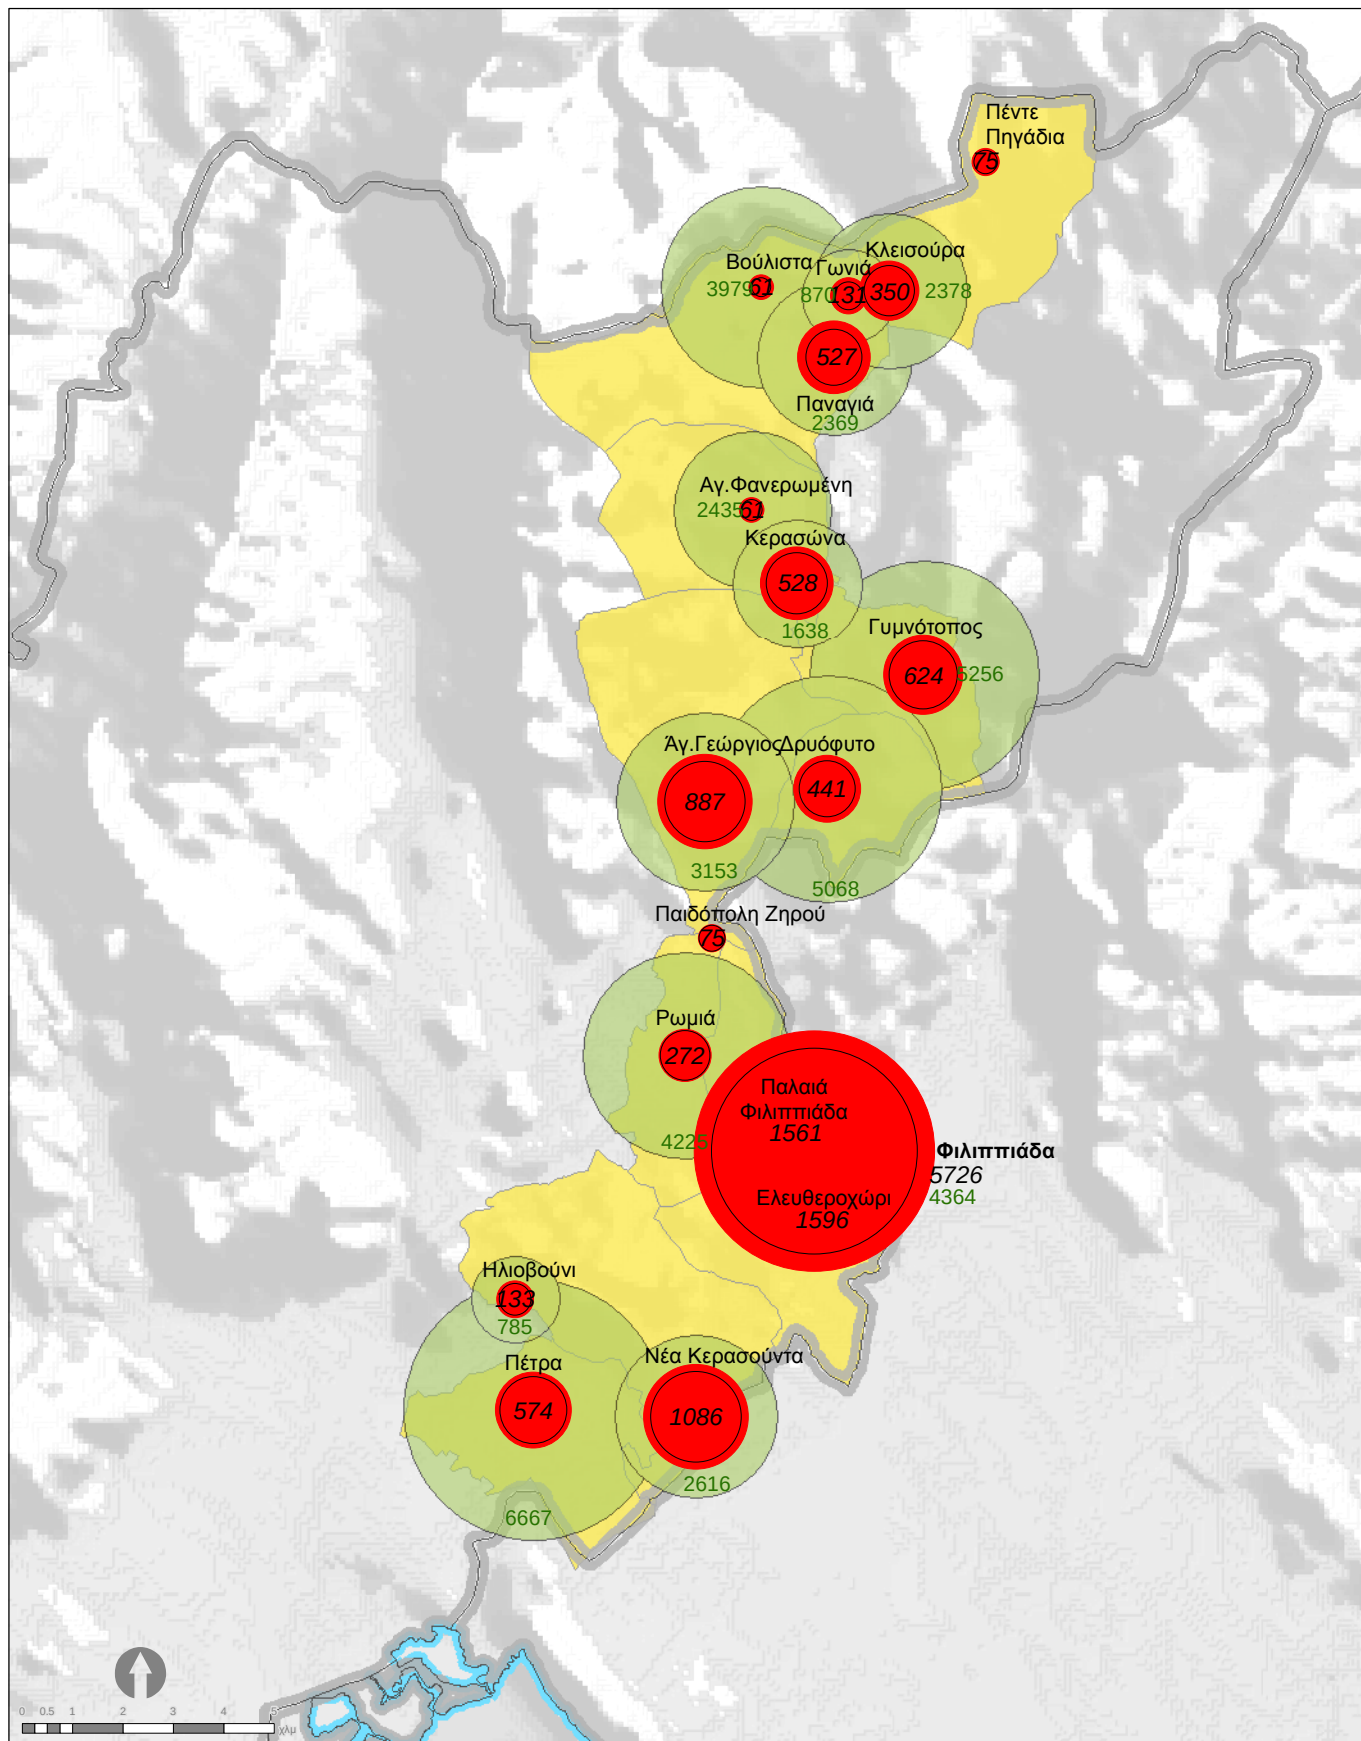


Μελέτη
Γενικού Πολεοδομικού Σχεδίου
(ΓΠΣ)
Δημοτικής Ενότητας
Φιλιππιάδος, Δήμου Ζηρού
Περιφερειακής Ενότητας
Πρέβεζας
Β2' Στάδιο:
Πρόταση

Χάρτης Π1.γ
Προγραμματικά Μεγέθη
Πληθυσμού

Ιούλιος 2016
Κλίμακα 1 : 150 000

- 1086 Προβλεπόμενος Συνολικός Πληθυσμός 2030
- Πληθυσμός Απογραφής 2001
- 2616 Χωρητικότητα Οικισμών (κάτοικοι)

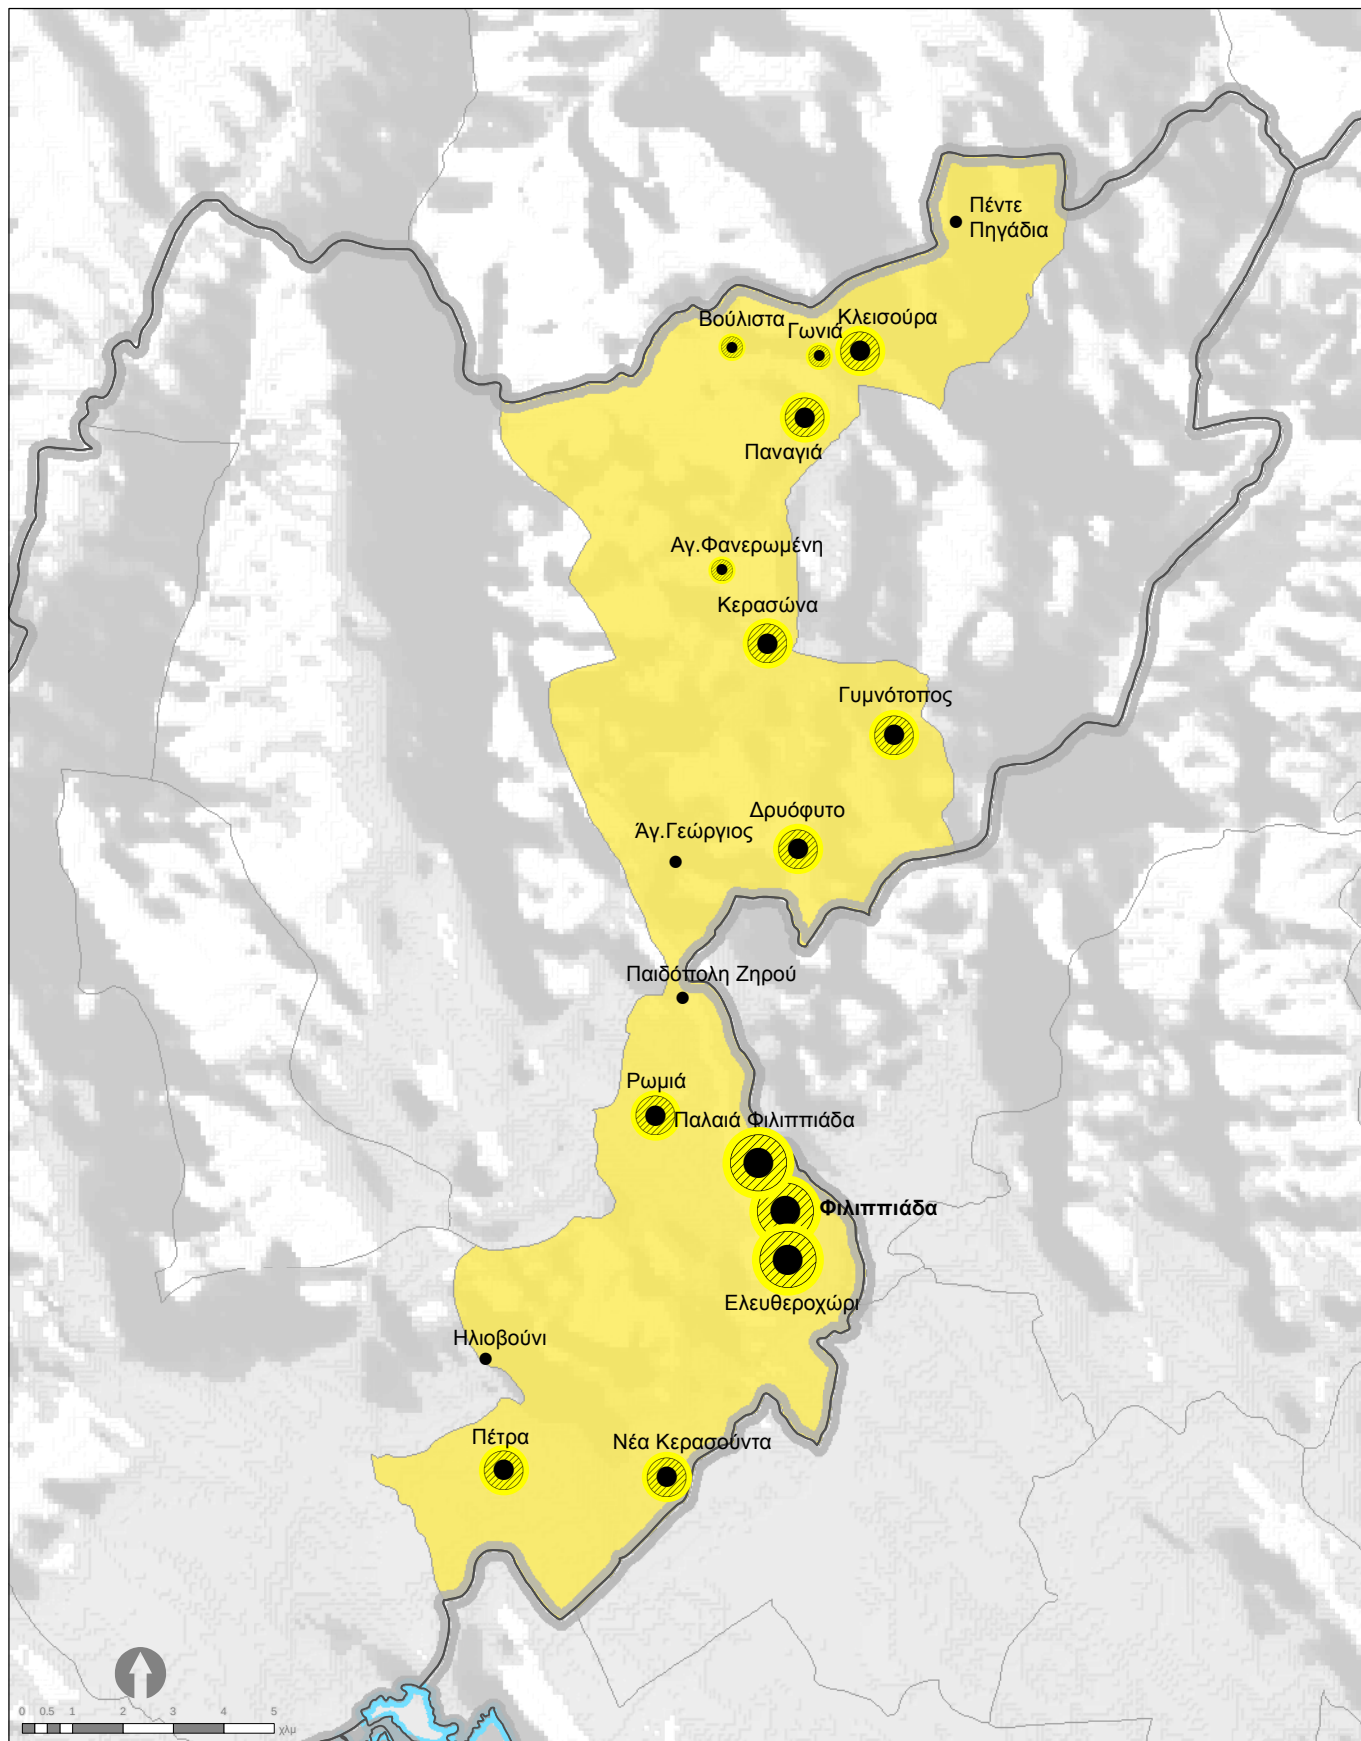

Μελέτη
Γενικού Πολεοδομικού Σχεδίου
(ΓΠΣ)
Δημοτικής Ενότητας
Φιλιππιάδος, Δήμου Ζηρού
Περιφερειακής Ενότητας
Πρέβεζας
Β2' Στάδιο:
Πρόταση

Χάρτης Π1.δ
Βαθμός Προτεραιότητας
Πολεοδόμησης Οικισμών

Ιούλιος 2016
 Κλίμακα 1 : 150 000

Προτεραιότητα Πολεοδόμησης Οικιστικών Υποδοχών



A



B



Γ

• Δεν προτείνεται πολεοδόμηση

