


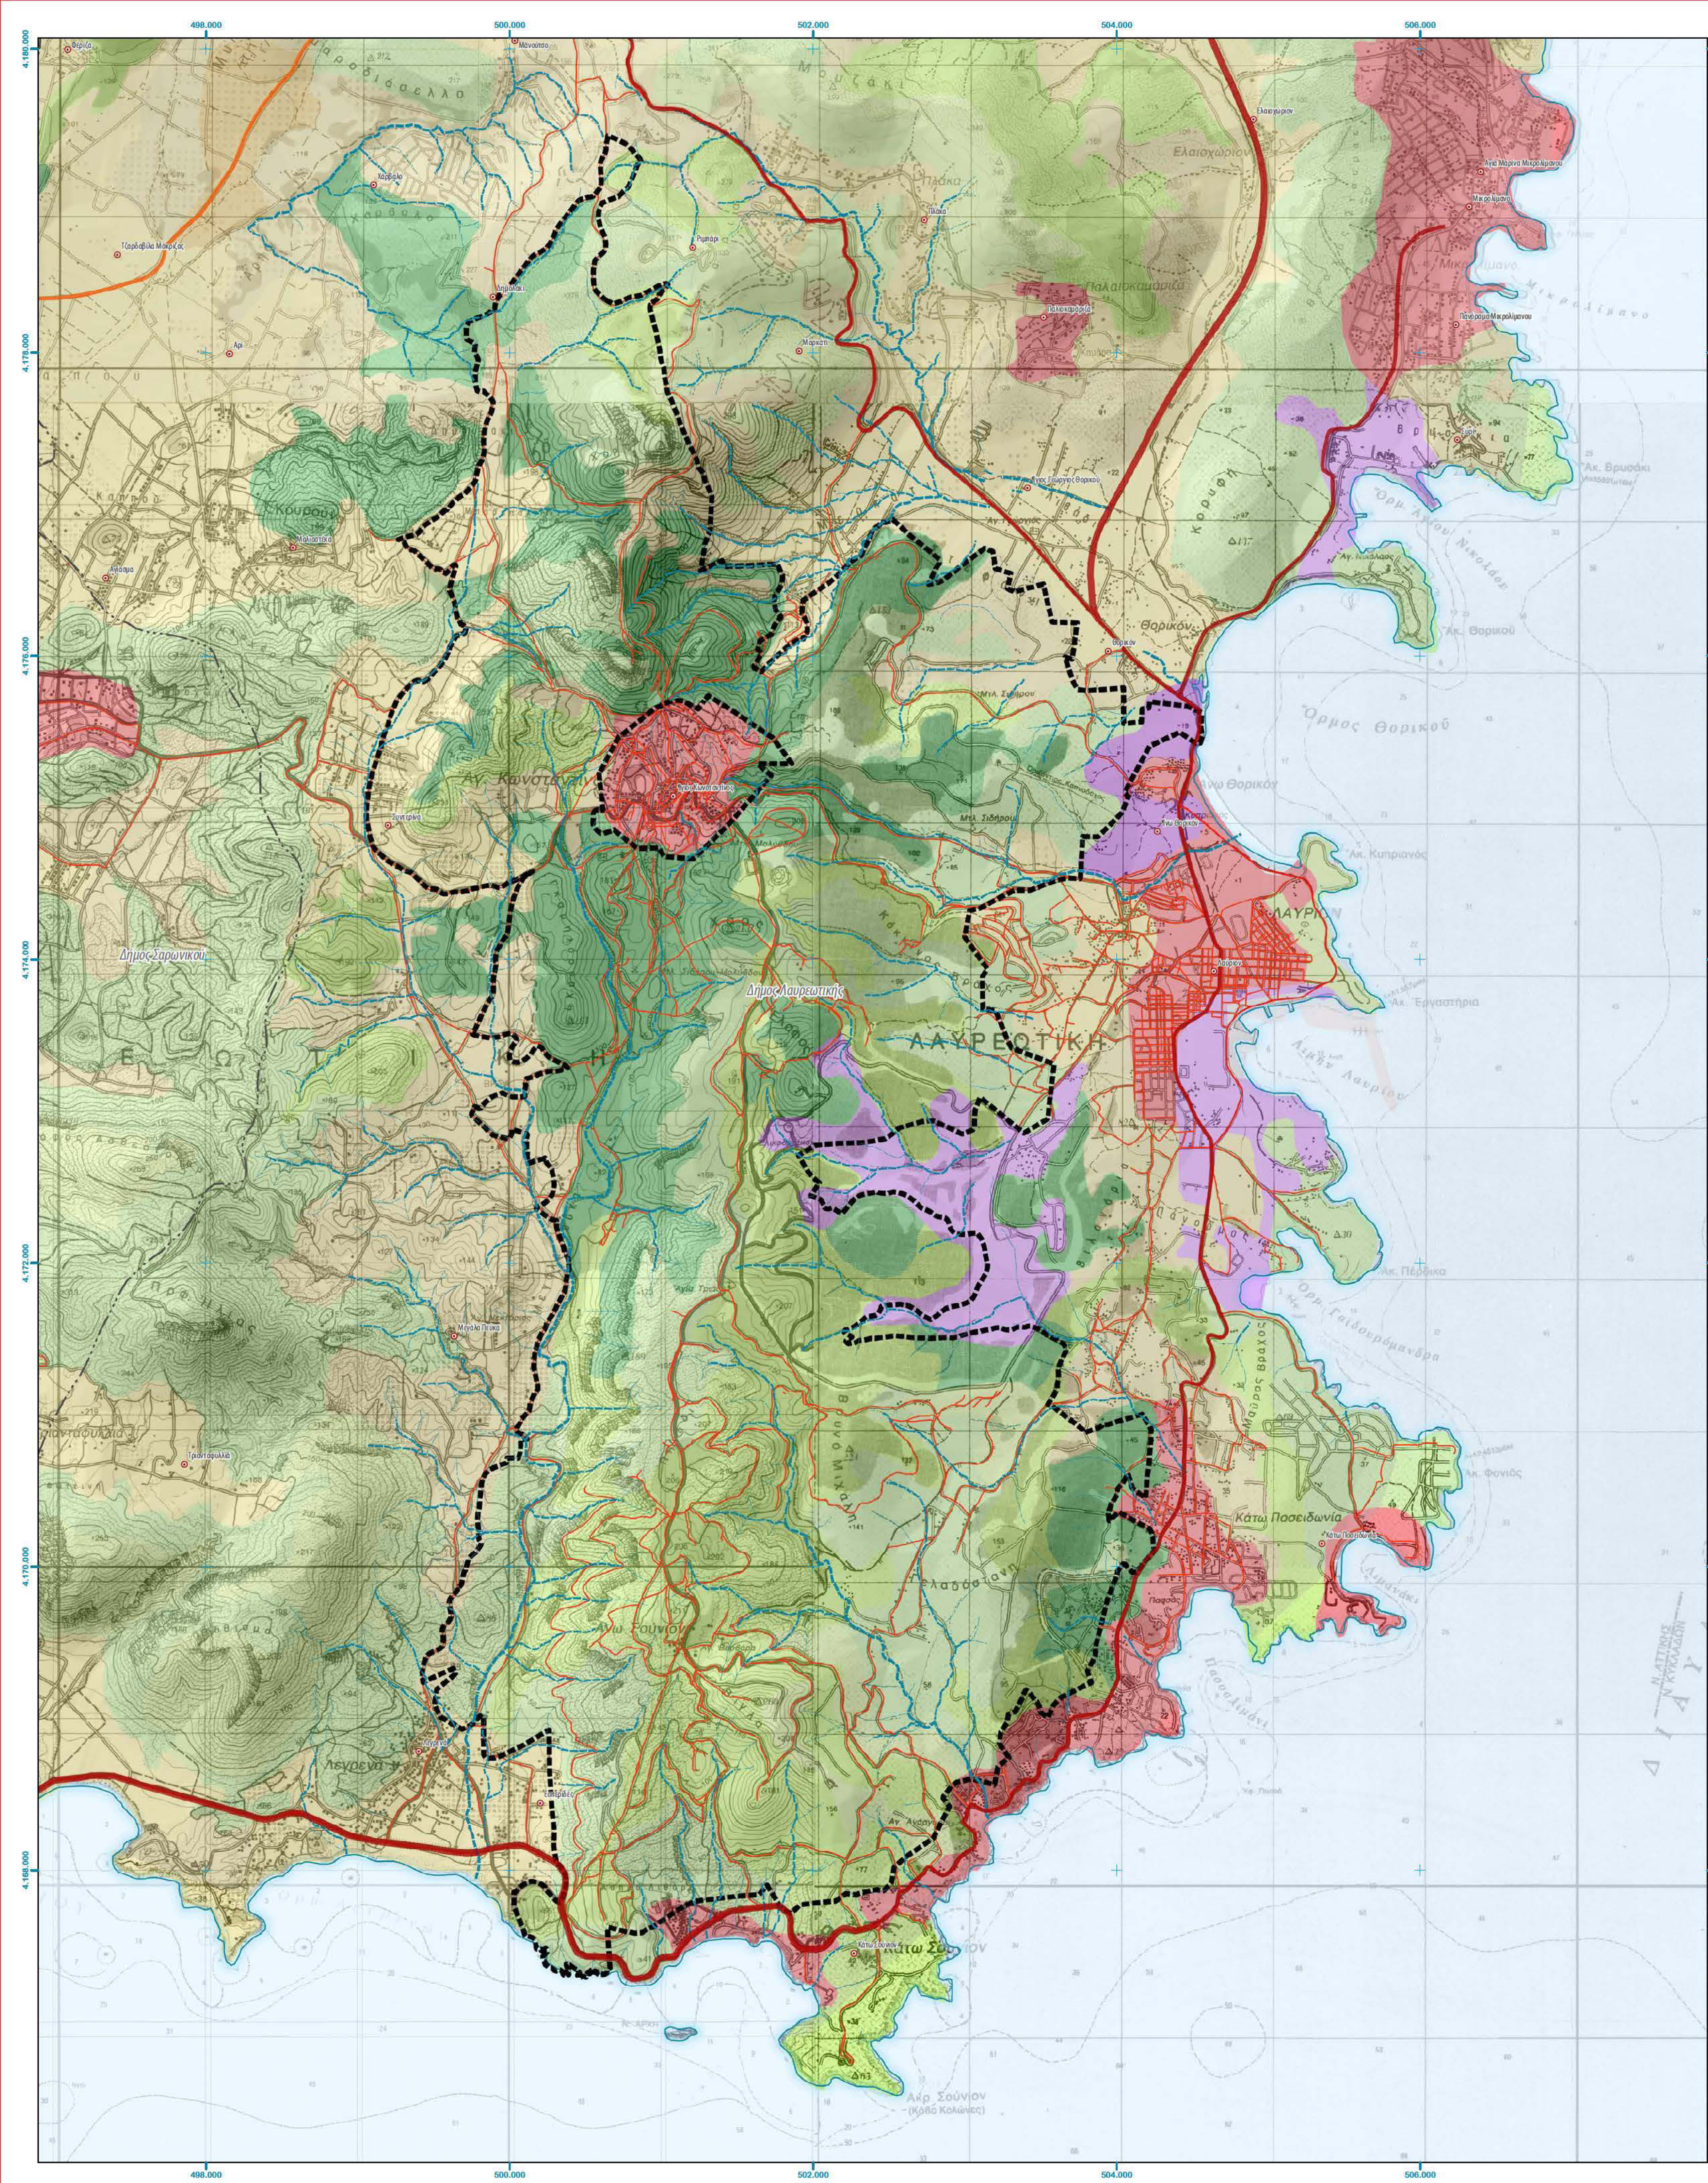



Υπόμνημα

Όριο περιοχής μελέτης

Οικισμοί

Κάλυψη γης (Corine Land Cover)

1. Τεχνητές επιφάνειες

Συνεχής αστική δόμηση

Διακεκομμένη αστική οικοδόμηση

Βιομηχανικές ή εμπορικές μονάδες

Οδικά σιδηροδρομικά δίκτυα και γειτνιάζουσα γη

Ζώνες λημένων

Αεροδρόμια

Χώρος εξόρυξης ορυκτών

Χώροι απορρίψεως απορριμμάτων

Συγκοινωνιακό δίκτυο

Περιοχές αστικού πράσινου

Χώροι αθλητισμού/αναψυχής

2. Γεωργικές περιοχές

Μη αρδευόμενη γεωργική γη

Μόνιμα αρδευόμενη γη

Ορυζώνες

Λιμνώνες

Οπωροφόρα δένδρα και φυτείες με σαρκοκώδεις καρπούς

Ελαιώνες

Λιβάδια

Ετήσιες καλλιέργειες που συνδέονται με μόνιμες καλλιέργειες

Σύνθετα συστήματα καλλιέργειας

Αγροτική έκταση με σημαντικό ποσοστό φυσικής βλάστησης

3. Δάση και ημιφυσικές περιοχές

Δάσος πλατυφύλλων

Δάσος κυανοφύλλων

Μικτά δάσος

Φυσικός βοσκότοπος

Θάμνοι και χερσότοποι

Σκληροφύλλη βλάστηση

Μεταβατική δασώδης θαμνώδης έκταση

Παραλίες αμμόλοφοι αμμουδιές

Απογυμνωμένοι βράχοι

Έκταση με αραρή βλάστηση

Αποτεφρωμένες εκτάσεις

4. Υγρότοποι

Βάλτοι στην ενδοχώρα

Παραθαλάσσιος βάλτος

Αλιείες

5. Υδάτινες επιφάνειες

Ροές υδάτων

Συλλογές υδάτων

Παράκτες λιμνοθάλασσες

Εκβολές ποταμών

Κύριο οδικό δίκτυο

Πρωτεύον εθνικό οδικό δίκτυο

Δευτερεύον εθνικό οδικό δίκτυο

Τριτεύον εθνικό οδικό δίκτυο

Πρωτεύον επαρχιακό οδικό δίκτυο

Δευτερεύον επαρχιακό οδικό δίκτυο

Λοιπές κατηγορίες οδικού δικτύου

Όρια Καλλικρατικών ΟΤΑ

Υδρογραφικό δίκτυο περιοχής μελέτης

1ης τάξης

2ης τάξης

3ης τάξης

4ης τάξης

Ακτογραμμή



Τίτλος μελέτης:	Σχέδιο Γενικής Διάταξης για την Ανάδειξη και αξιοποίηση του πάρκου περιβαλλοντικού και ιστορικού ενδιαφέροντος Λαυρεωτικής
Στάδιο μελέτης:	Α' Φάση: Ανάλυση Υφιστάμενης Κατάστασης
Ανάθεση / επίβλεψη:	ΥΠΕΚΑ / Οργανισμός Ρυθμιστικού Σχεδίου και Προστασίας Περιβάλλοντος Αθήνας (ΟΡΣΑ)
Χρηματοδότηση:	ΕΣΠΑ 2007-2013, Επιχειρησιακό Πρόγραμμα "Περιβάλλον και Αειφόρος Ανάπτυξη" (ΕΠΠΕΡΑΑ)
Αριθμός σχεδίου:	Χ.8
Τίτλος σχεδίου:	Χάρτης χρήσεων - καλύψεων γης
Αναθεώρηση:	

Κλίμακα: 1:25 000


Ημερομηνία: Ιούλιος 2014

Σύστημα συν/νων: ΕΓΣΑ '87, Εγκάρσια Μεκατορική προβολή

Υπόβαθρο: geodata.gov.gr, ΓΥΣ

Χαρτογραφικά αποσπάσματα ευρύτερης περιοχής:

Υπογραφή μελετητή	Σφραγίδα μελετητή	ΜΕΛΕΤΗΤΕΣ: Χρήστος Παπουτσής, Μηχανικός Χωροταξίας Πολεοδομίας και Περιφερειακής Ανάπτυξης Αλεξάνδρα Σταυροπούλου, Αρχιτέκτων Μηχανικός
Υπογραφή επιβλέποντος	Σφραγίδα επιβλέποντος	
Υπογραφή θεωρήσαντος	Σφραγίδα θεωρήσης	

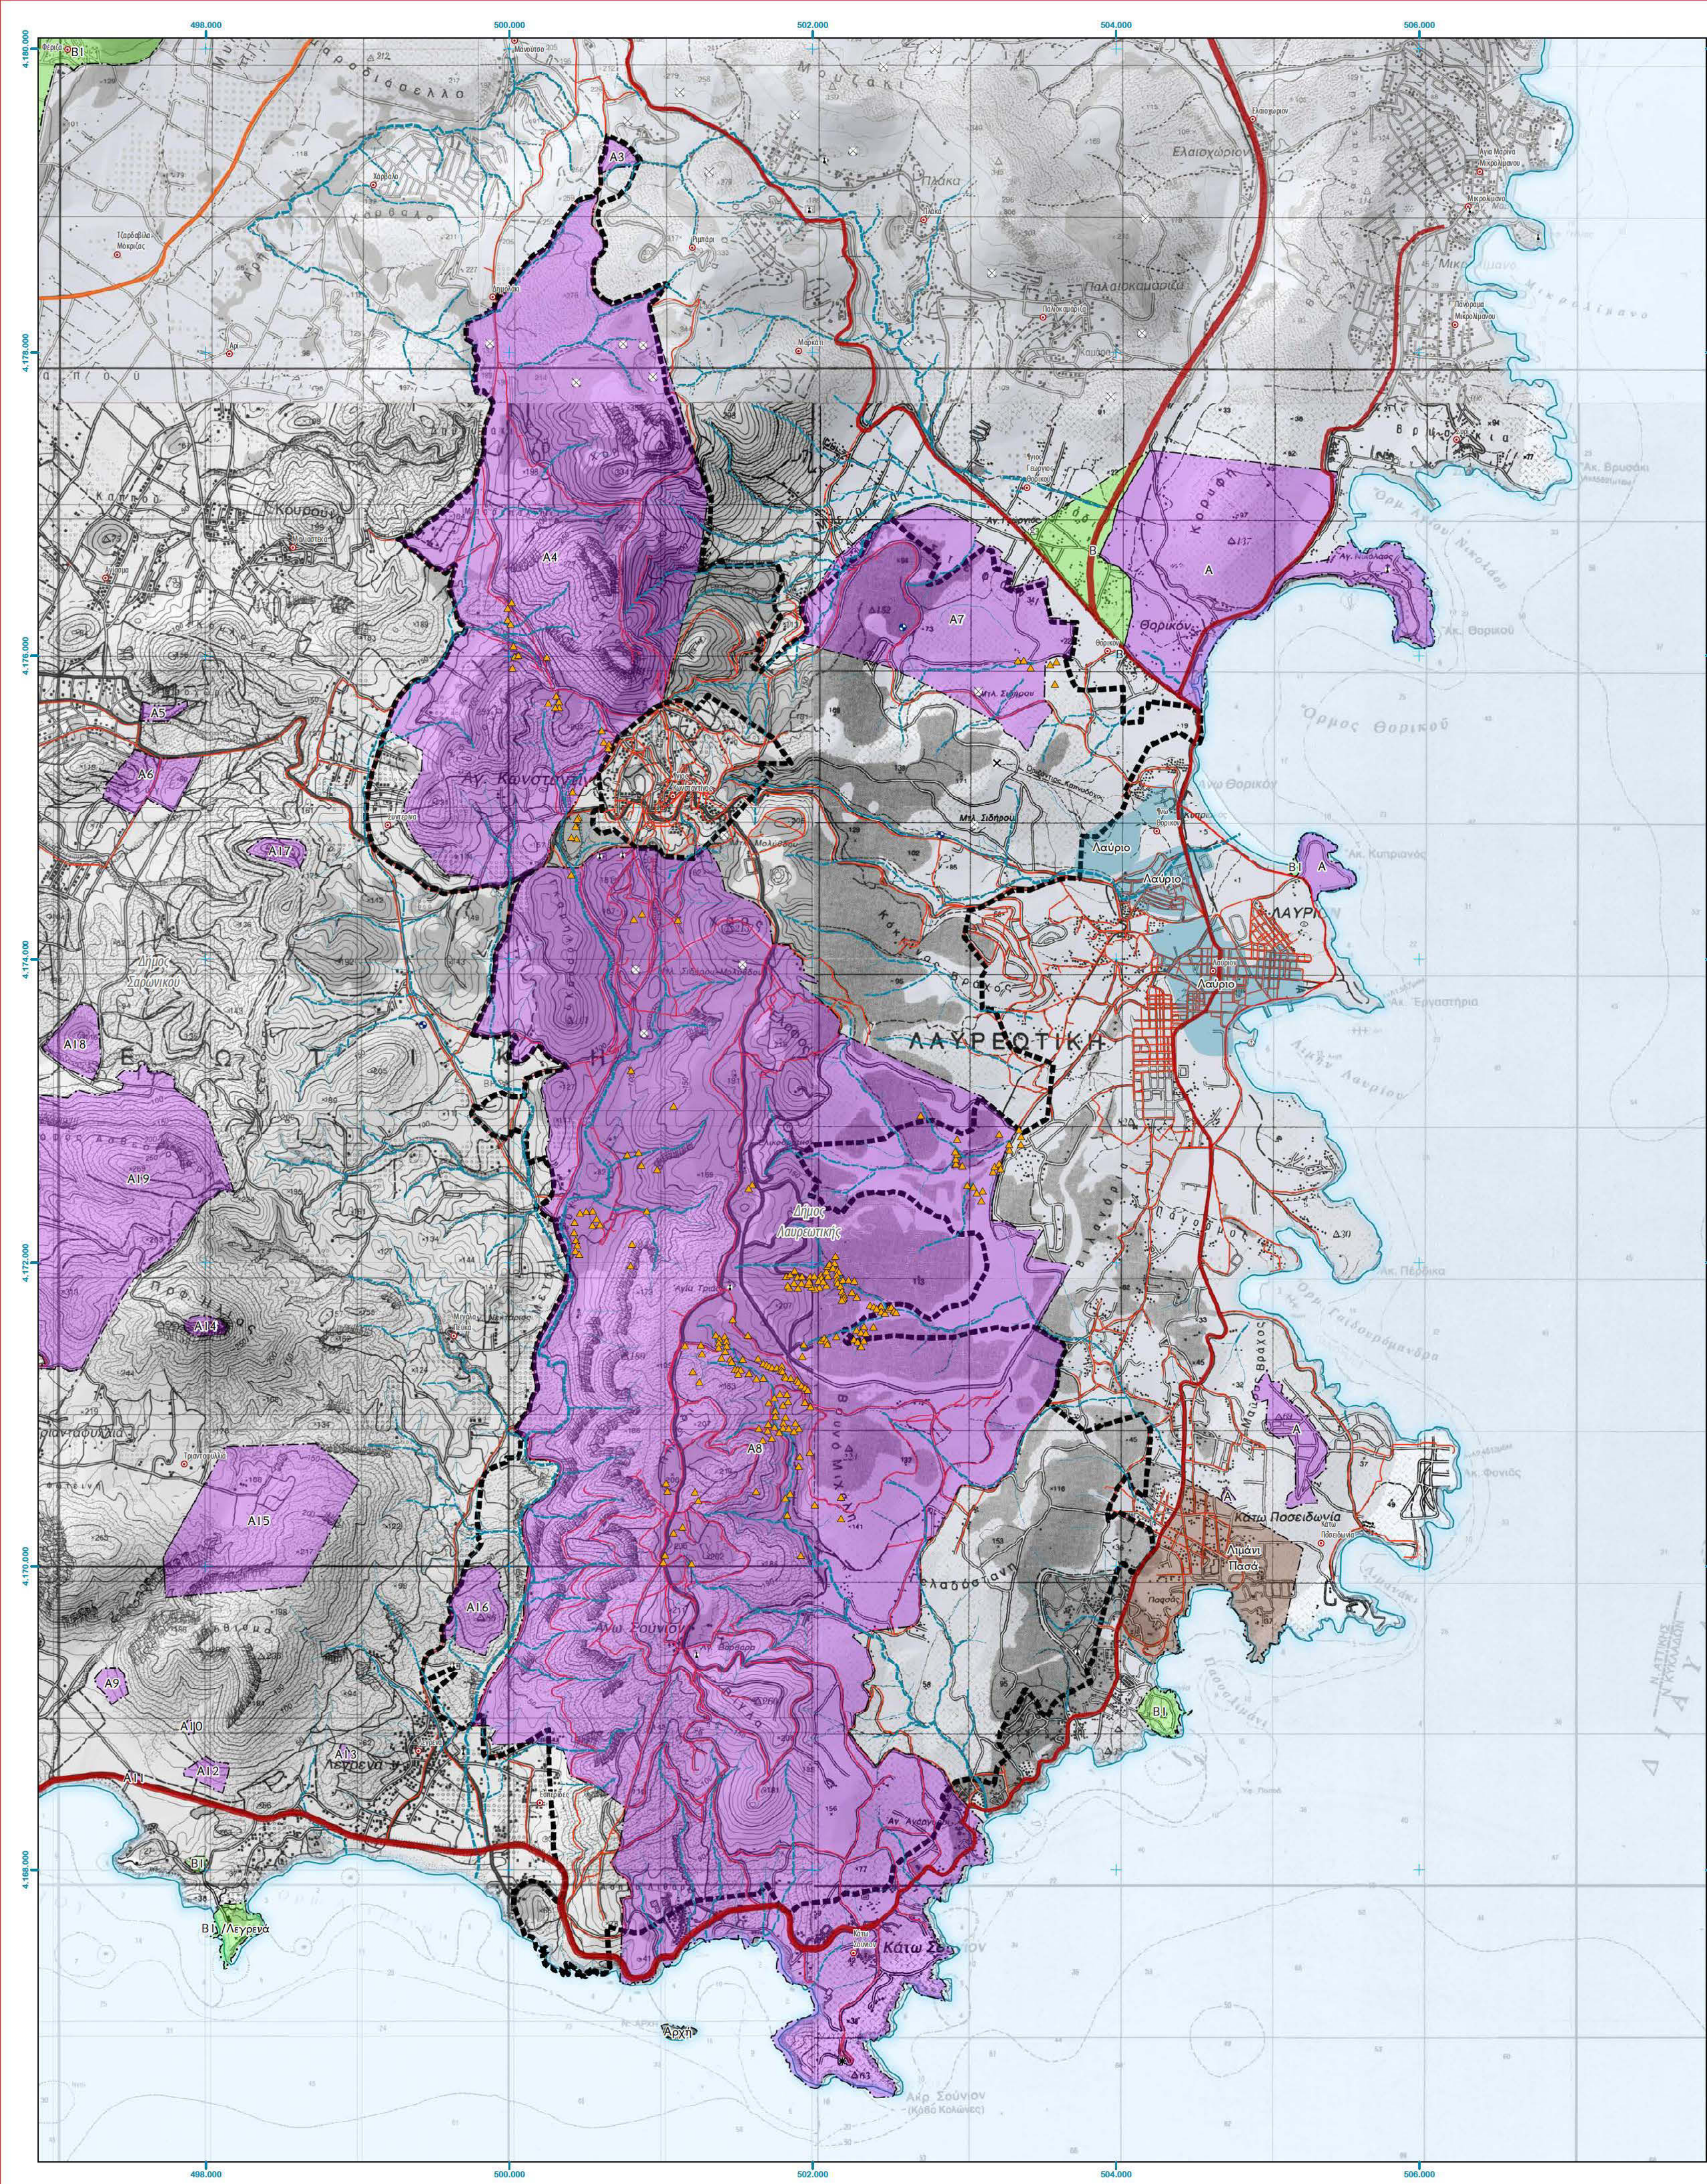

Υπόμνημα

- Ανεργνό μεταλλείο/ορυχείο
- Εκκλησία
- Καποδόχος
- Λιμάνι
- Σημαντικό μνημείο
- Μονή
- Σημείο υδροληψίας
- Όριο περιοχής μελέτης
- Οικισμοί
- Αρχαιολογικές θέσεις και ευρήματα

Υδρογραφικό δίκτυο περιοχής μελέτης

- 1ης τάξης
- 2ης τάξης
- 3ης τάξης
- 4ης τάξης
- Ακτογραμμή

Αρχαιολογικοί χώροι και ζώνες προστασίας

- Αρχαιολογικός Χώρος
- Ζώνη Α
- Ζώνη Β
- Ευρύτερες ζώνες με κηρύξεις νεωτέρων μνημείων

Κύριο οδικό δίκτυο

- Πρωτεύον εθνικό οδικό δίκτυο
- Δευτερεύον εθνικό οδικό δίκτυο
- Τριτεύον εθνικό οδικό δίκτυο
- Πρωτεύον επαρχιακό οδικό δίκτυο
- Δευτερεύον επαρχιακό οδικό δίκτυο
- Λοιπές κατηγορίες οδικού δικτύου
- Όρια Καλλικρατικών ΟΤΑ



Τίτλος μελέτης:	Σχέδιο Γενικής Διάταξης για την Ανάδειξη και αξιοποίηση του πάρκου περιβαλλοντικού και ιστορικού ενδιαφέροντος Λαυρεωτικής
Στάδιο μελέτης:	Α' Φάση: Ανάλυση Υφιστάμενης Κατάστασης
Ανάθεση / επίβλεψη:	ΥΠΕΚΑ / Οργανισμός Ρυθμιστικού Σχεδίου και Προστασίας Περιβάλλοντος Αθήνας (ΟΡΣΑ)
Χρηματοδότηση:	ΕΣΠΑ 2007-2013, Επιχειρησιακό Πρόγραμμα "Περιβάλλον και Αειφόρος Ανάπτυξη" (ΕΠΠΕΡΑΑ)
Αριθμός σχεδίου:	Χ.4
Τίτλος σχεδίου:	Χάρτης αρχαιολογικών μνημείων, ιστορικών εγκαταστάσεων και λοιπών
Αναθεώρηση:	

Κλίμακα: 1:25 000
Ημερομηνία: Ιούλιος 2014
Σύστημα συν/ων: ΕΓΣΑ'87, Εγκάρσια Μεκατορική προβολή
Υπόβαθρο: geodata.gov.gr, ΓΥΣ

Χαρτογραφικά
αποσπάσματα
ευρύτερης
περιοχής:



Υπογραφή μελετητή	Σφραγίδα μελετητή	ΜΕΛΕΤΗΤΕΣ: Χρήστος Παπουτσής, Μηχανικός Χωροταξίας Πολεοδομίας και Περιφερειακής Ανάπτυξης Αλεξάνδρα Σταυροπούλου, Αρχιτέκτων Μηχανικός
Υπογραφή επιβλέποντος	Σφραγίδα επιβλέποντος	
Υπογραφή θεωρήσαντος	Σφραγίδα θεώρησης	